



POZIOM I

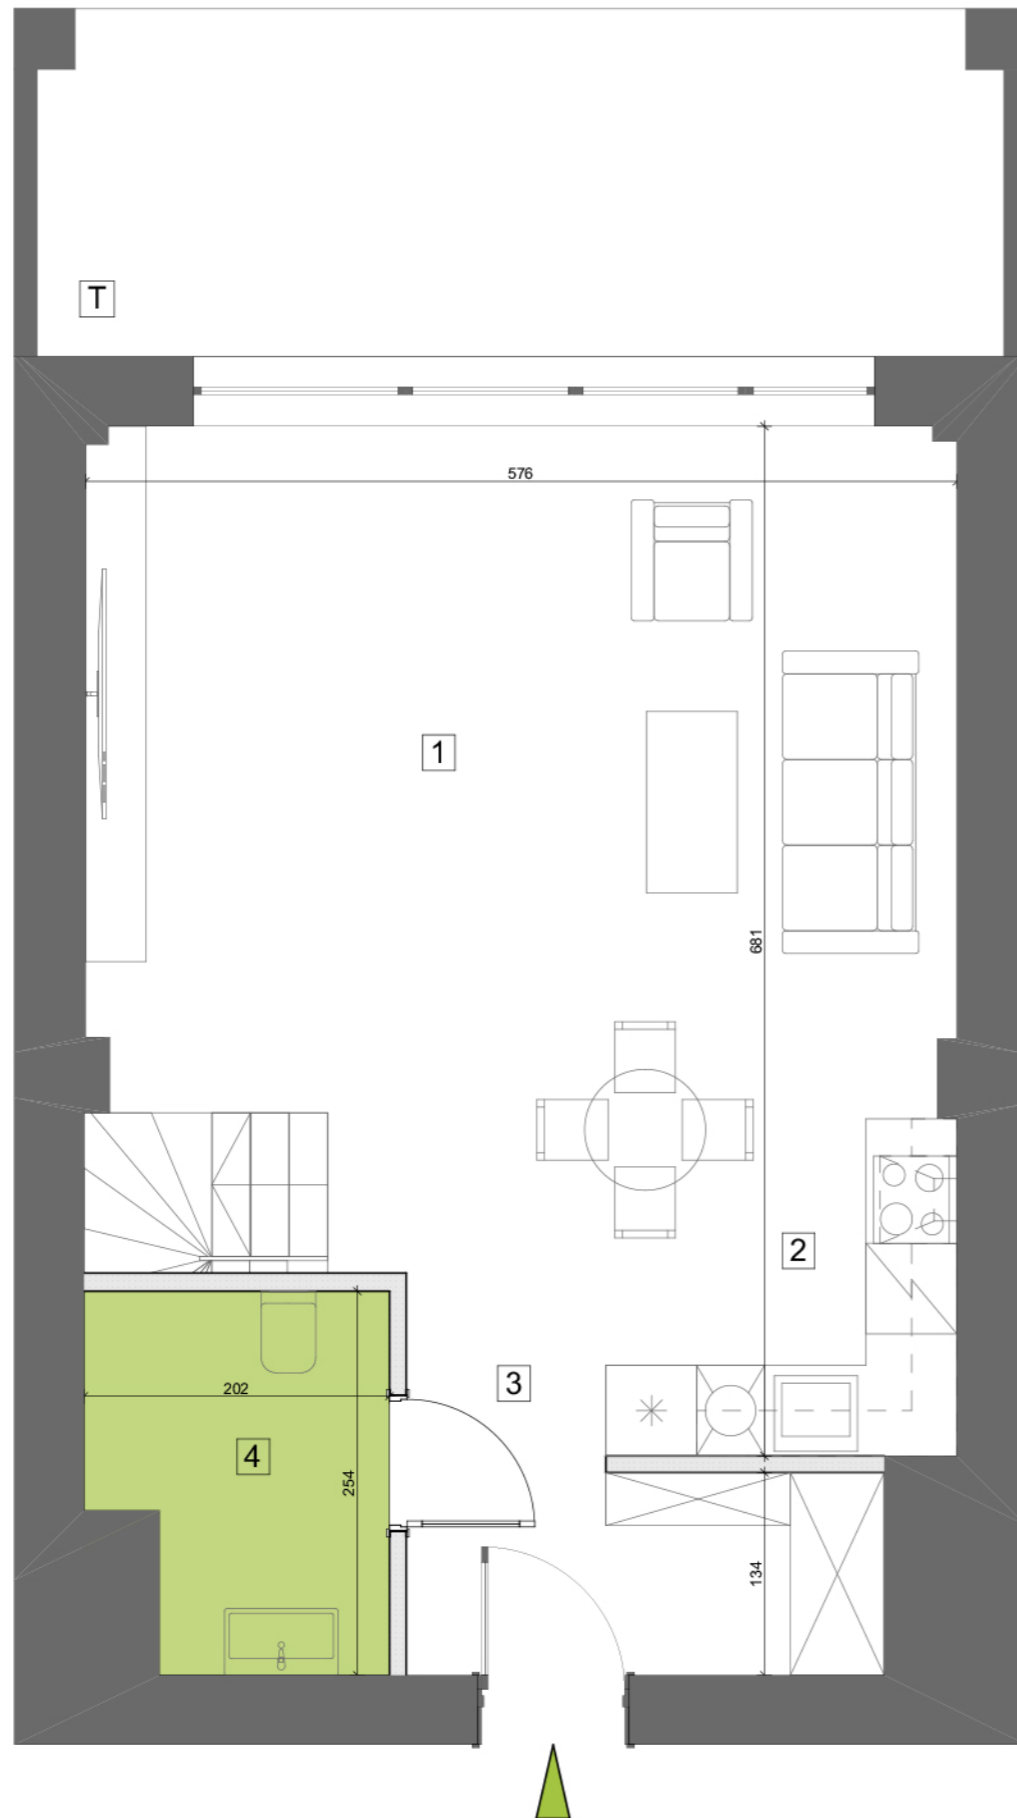

POZIOM II

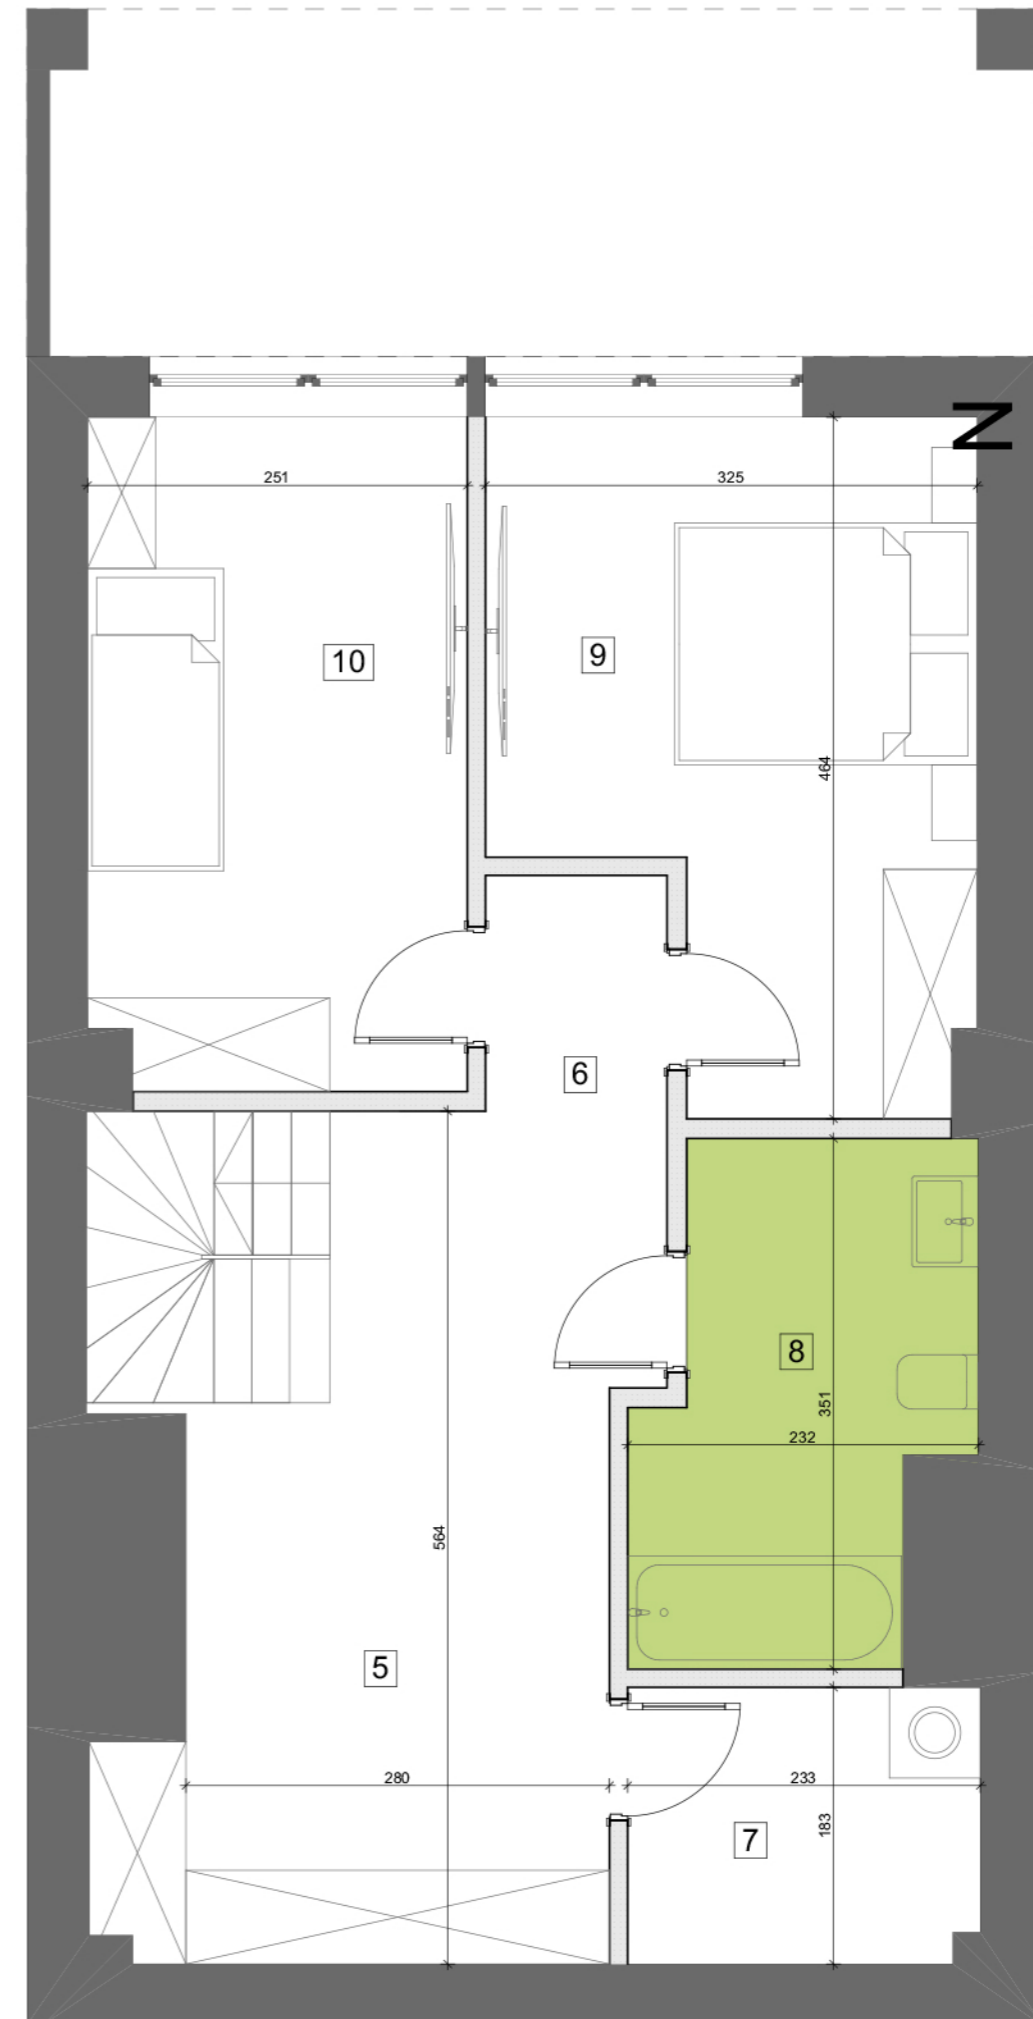


PROMOCJA NOWOROCZNA CENA OD **4490 zł/m²**

ZADZWOŃ ☎ 730 311 311

BUDYNEK MIESZKALNY WIELORODZINNY

BIURO SPRZEDAŻY
ul. Orzechowa 3
94-251 Łódź

LOKALIZACJA APARTAMENTU WZGLĘDEM CAŁOŚCI
INWESTYCJI:

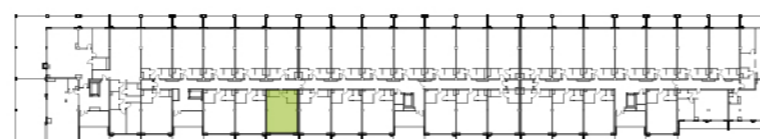

ZESTAWIENIE POWIERZCHNI:

POZIOM I		POZIOM II	
1	pok. dzienny+jadalnia 25,24 m ²	5	garderoba 11,25 m ²
2	aneks kuchenny 6,84 m ²	6	korytarz 5,32 m ²
3	korytarz 9,63 m ²	7	pralnia/ suszarnia 3,83 m ²
4	wc 4,53 m ²	8	łazienka 7,01 m ²
		9	pokój 12,81 m ²
		10	pokój 11,12 m ²

klatka	2
kondygnacja	1
ilość pokoi	3
powierzchnia	97,58 m ²
powierzchnia tarasu T	7,02 m ²

K2.I.7

NR MIESZKANIA:

32

Apartamenty Zdrowie Sp. z o.o.Sp. K.
Aleja Prymasa Tysiąclecia 48A
01-241 Warszawa



**APARTAMENTY
— ZDROWIE —**

Wyjątkowe miejsce w Łodzi