

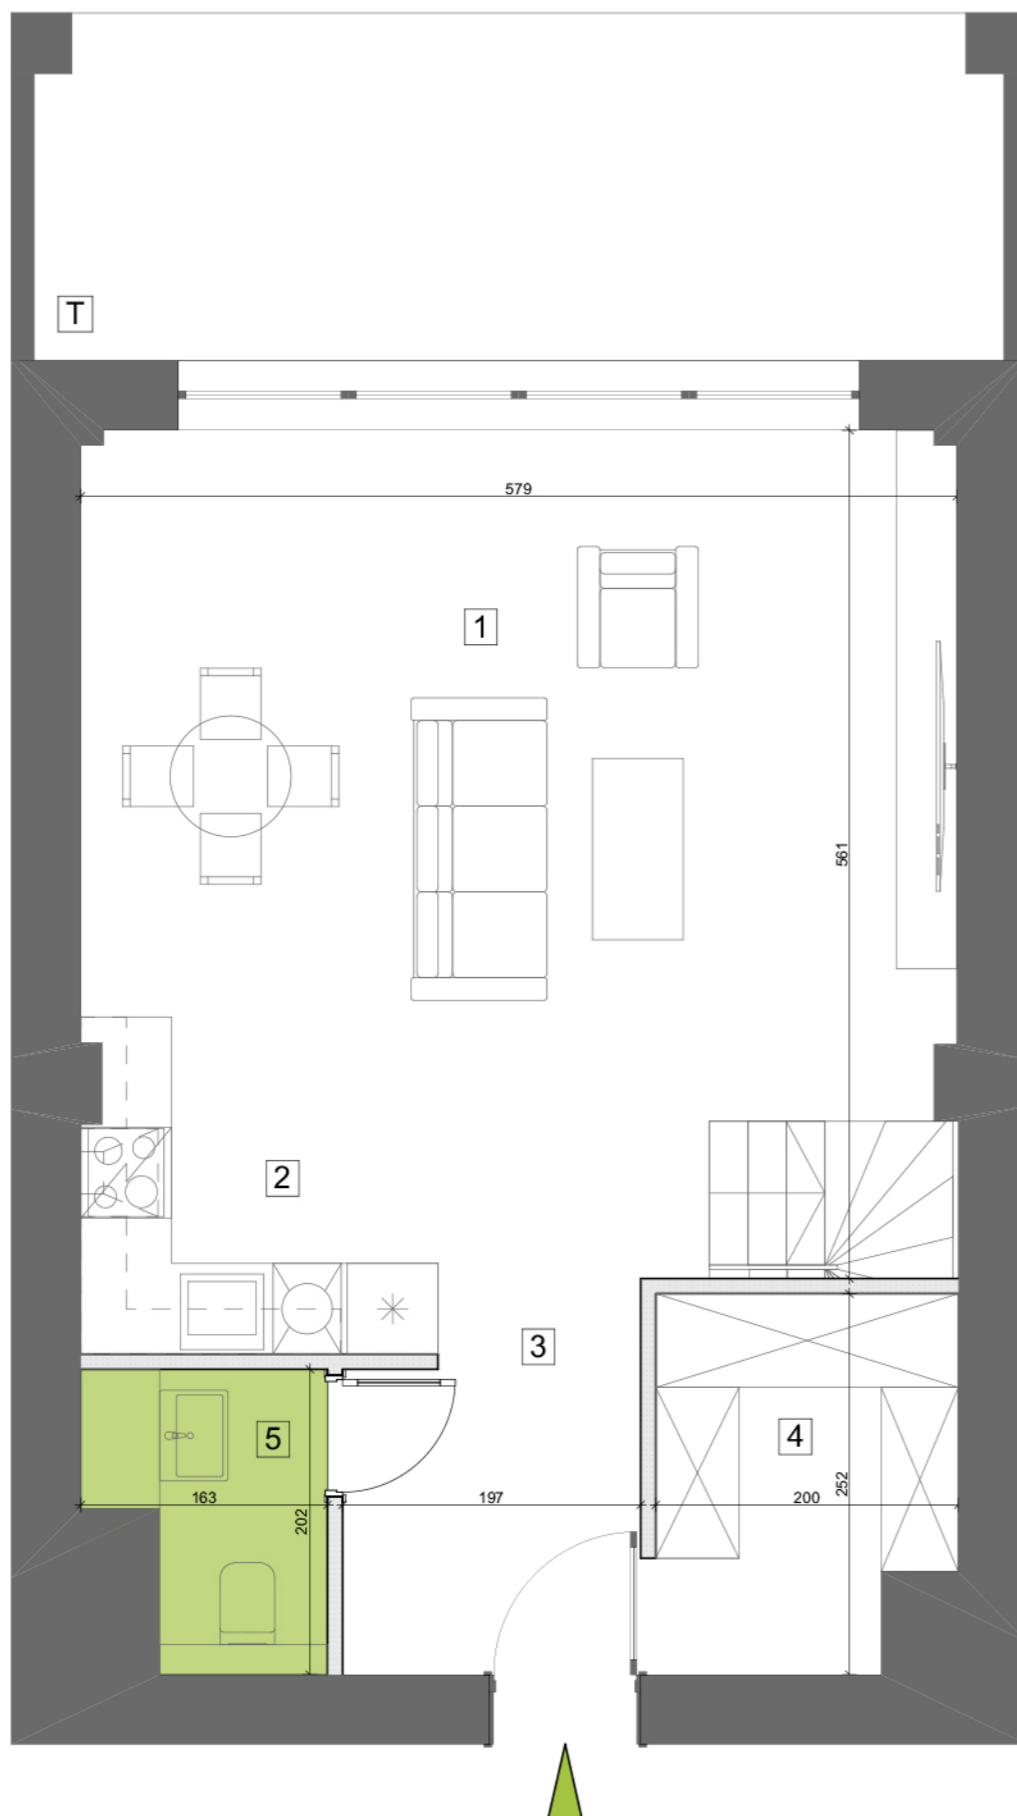


POZIOM I

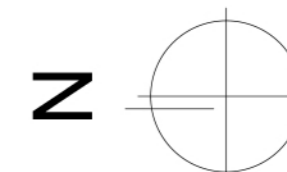

POZIOM II

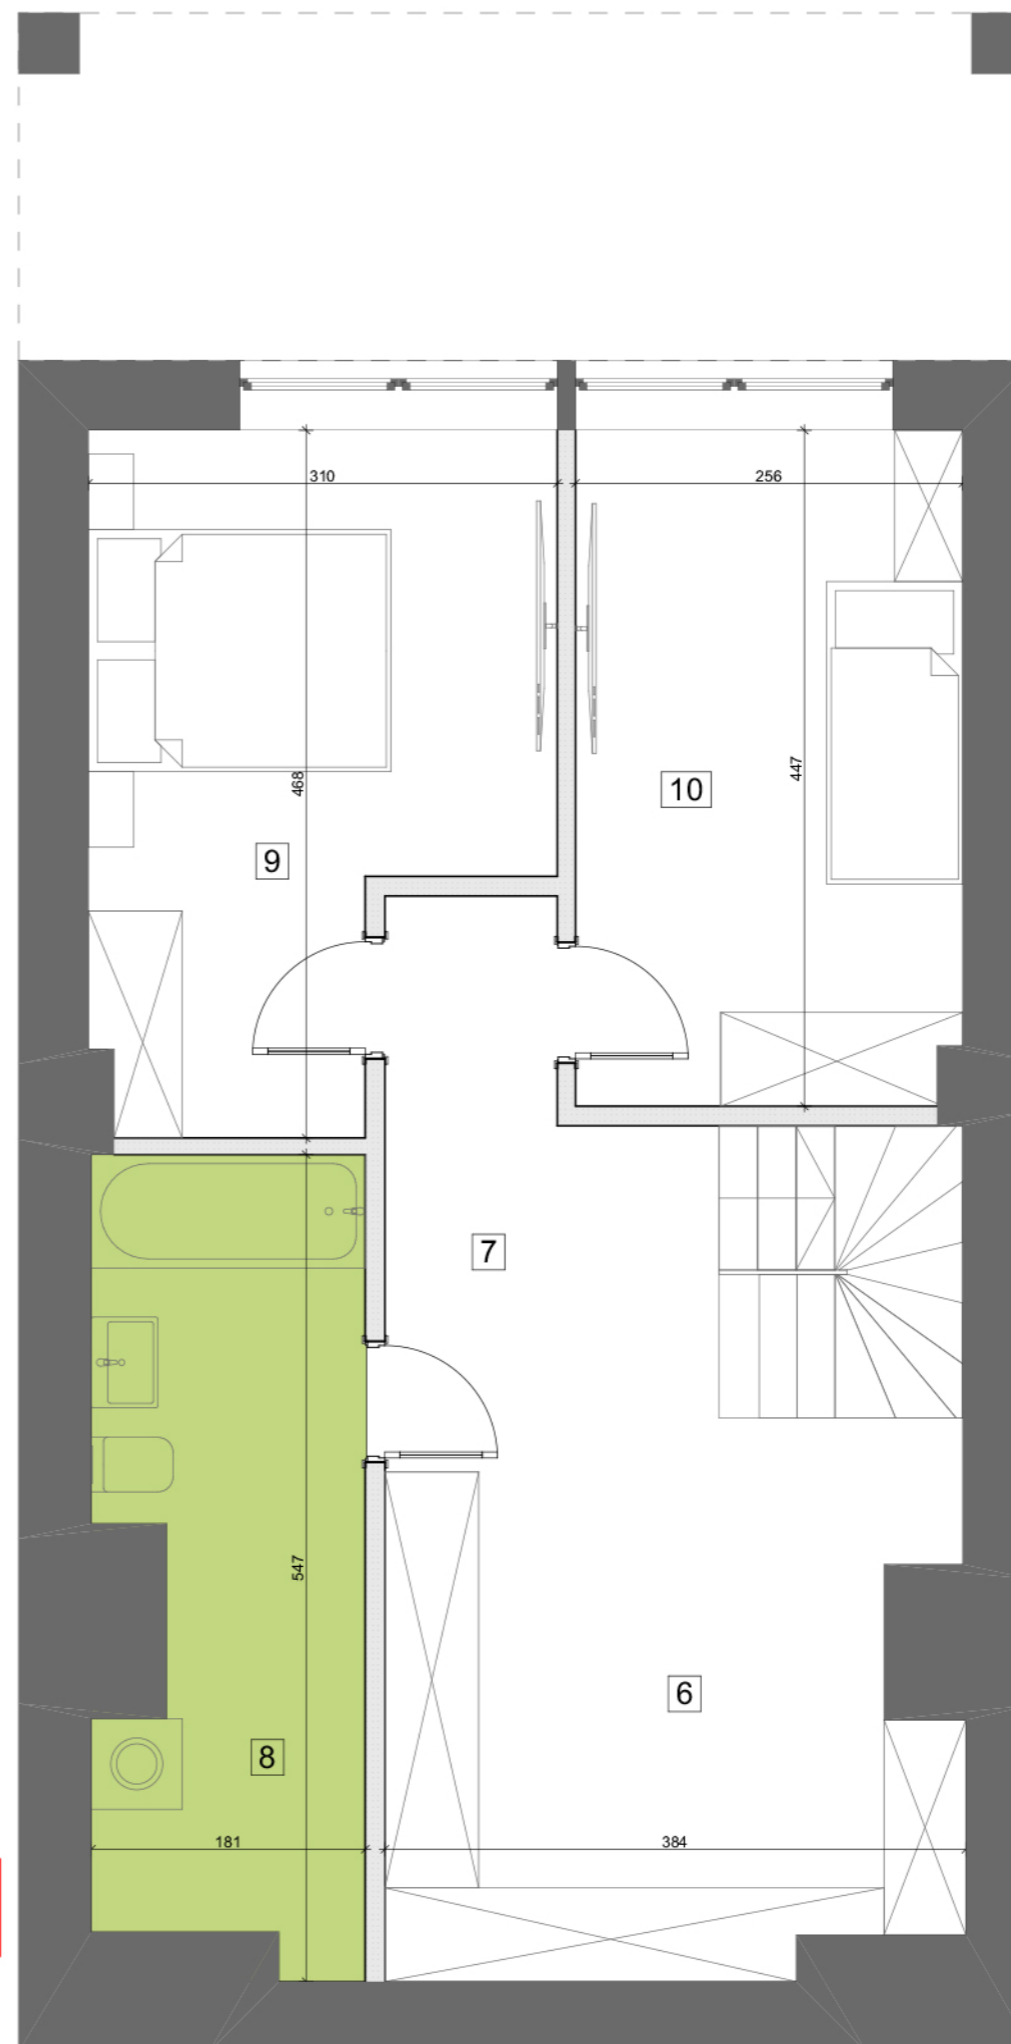


PROMOCJA NOWOROCZNA CENA OD **4490 zł/m²**

ZADZWOŃ ☎ 730 311 311

BUDYNEK MIESZKALNY WIELORODZINNY

BIURO SPRZEDAŻY
ul. Orzechowa 3
94-251 Łódź

LOKALIZACJA APARTAMENTU WZGLĘDEM CAŁOŚCI INWESTYCJI:

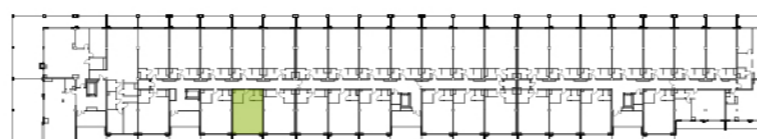

ZESTAWIENIE POWIERZCHNI:

POZIOM I		POZIOM II	
1	pok. dzienny+jadalnia 23,74 m ²	6	garderoba 13,15 m ²
2	aneks kuchenny 6,17 m ²	7	korytarz 5,23 m ²
3	korytarz 8,43 m ²	8	łazienka 8,86 m ²
4	garderoba 4,68 m ²	9	pokój 12,17 m ²
5	wc 2,72 m ²	10	pokój 11,38 m ²

klatka	2
kondygnacja	1
ilość pokoi	3
powierzchnia	96,53 m ²
powierzchnia tarasu T	6,69 m ²

K2.I.8

NR MIESZKANIA:

33

Apartamenty Zdrowie Sp. z o.o.Sp. K.
Aleja Prymasa Tysiąclecia 48A
01-241 Warszawa



**APARTAMENTY
— ZDROWIE —**

Wyjątkowe miejsce w Łodzi