

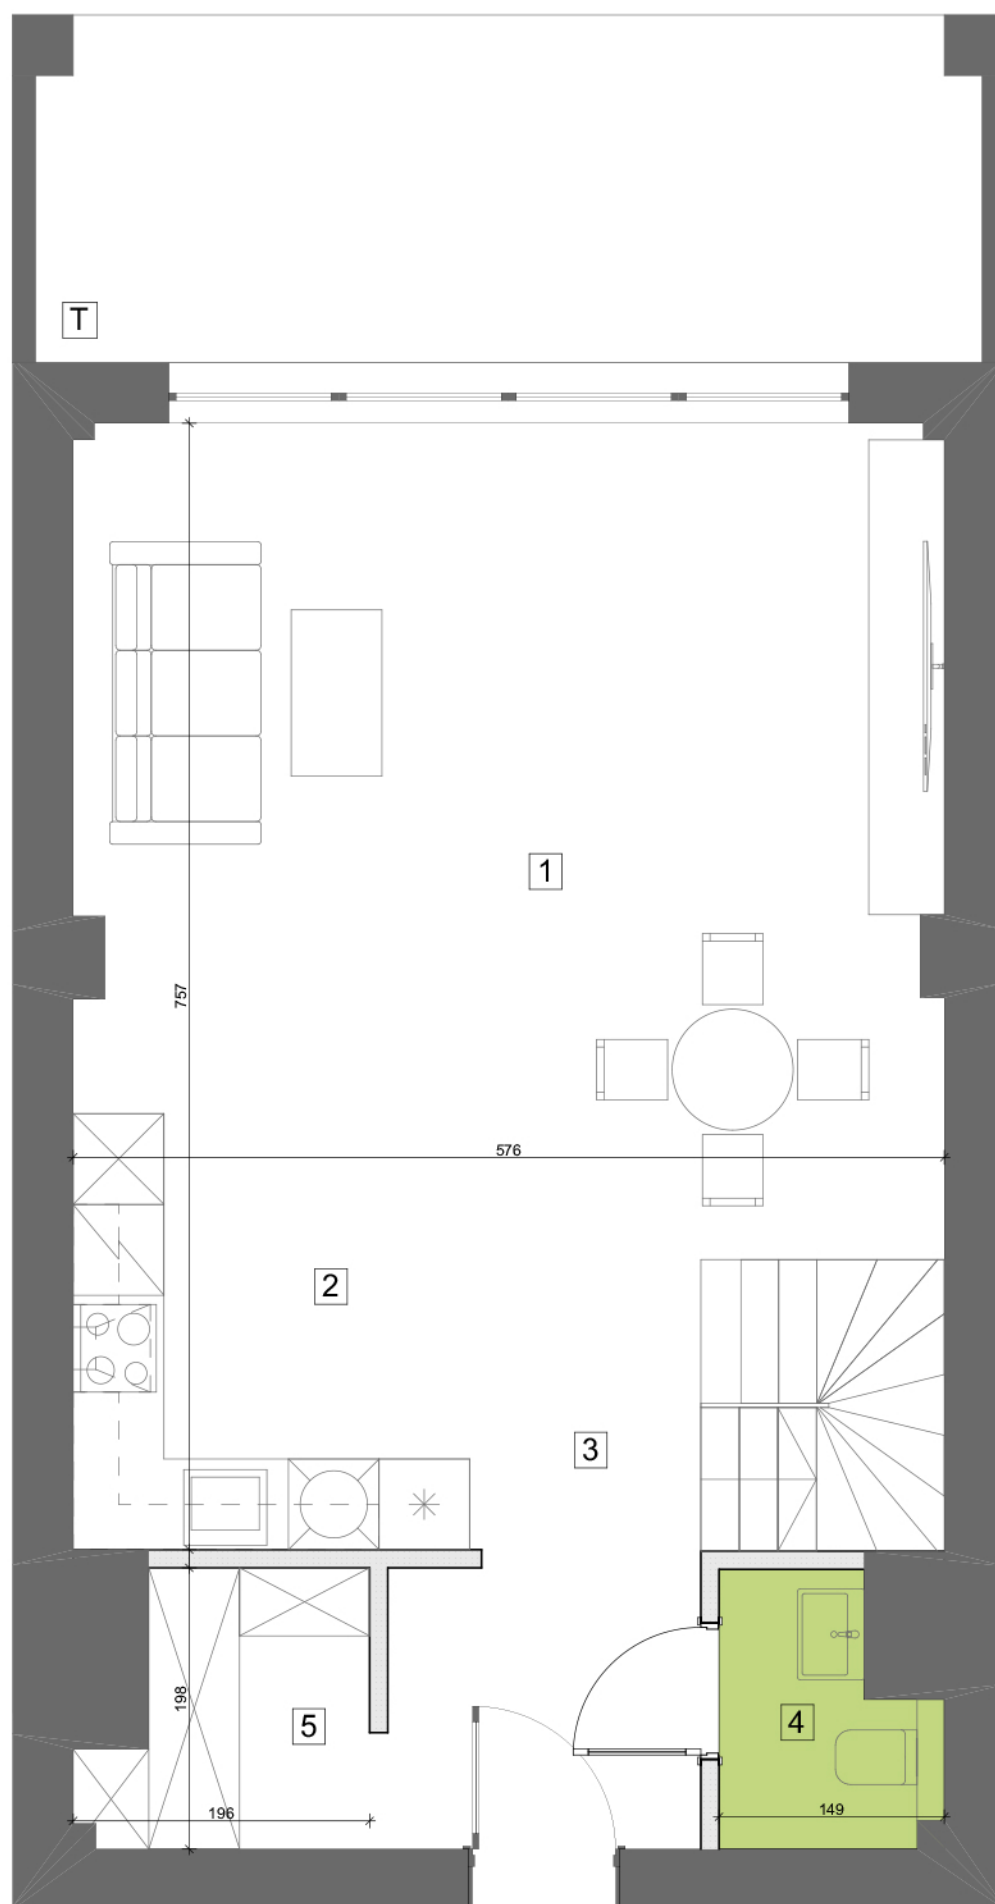


POZIOM I

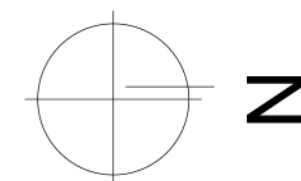

POZIOM II

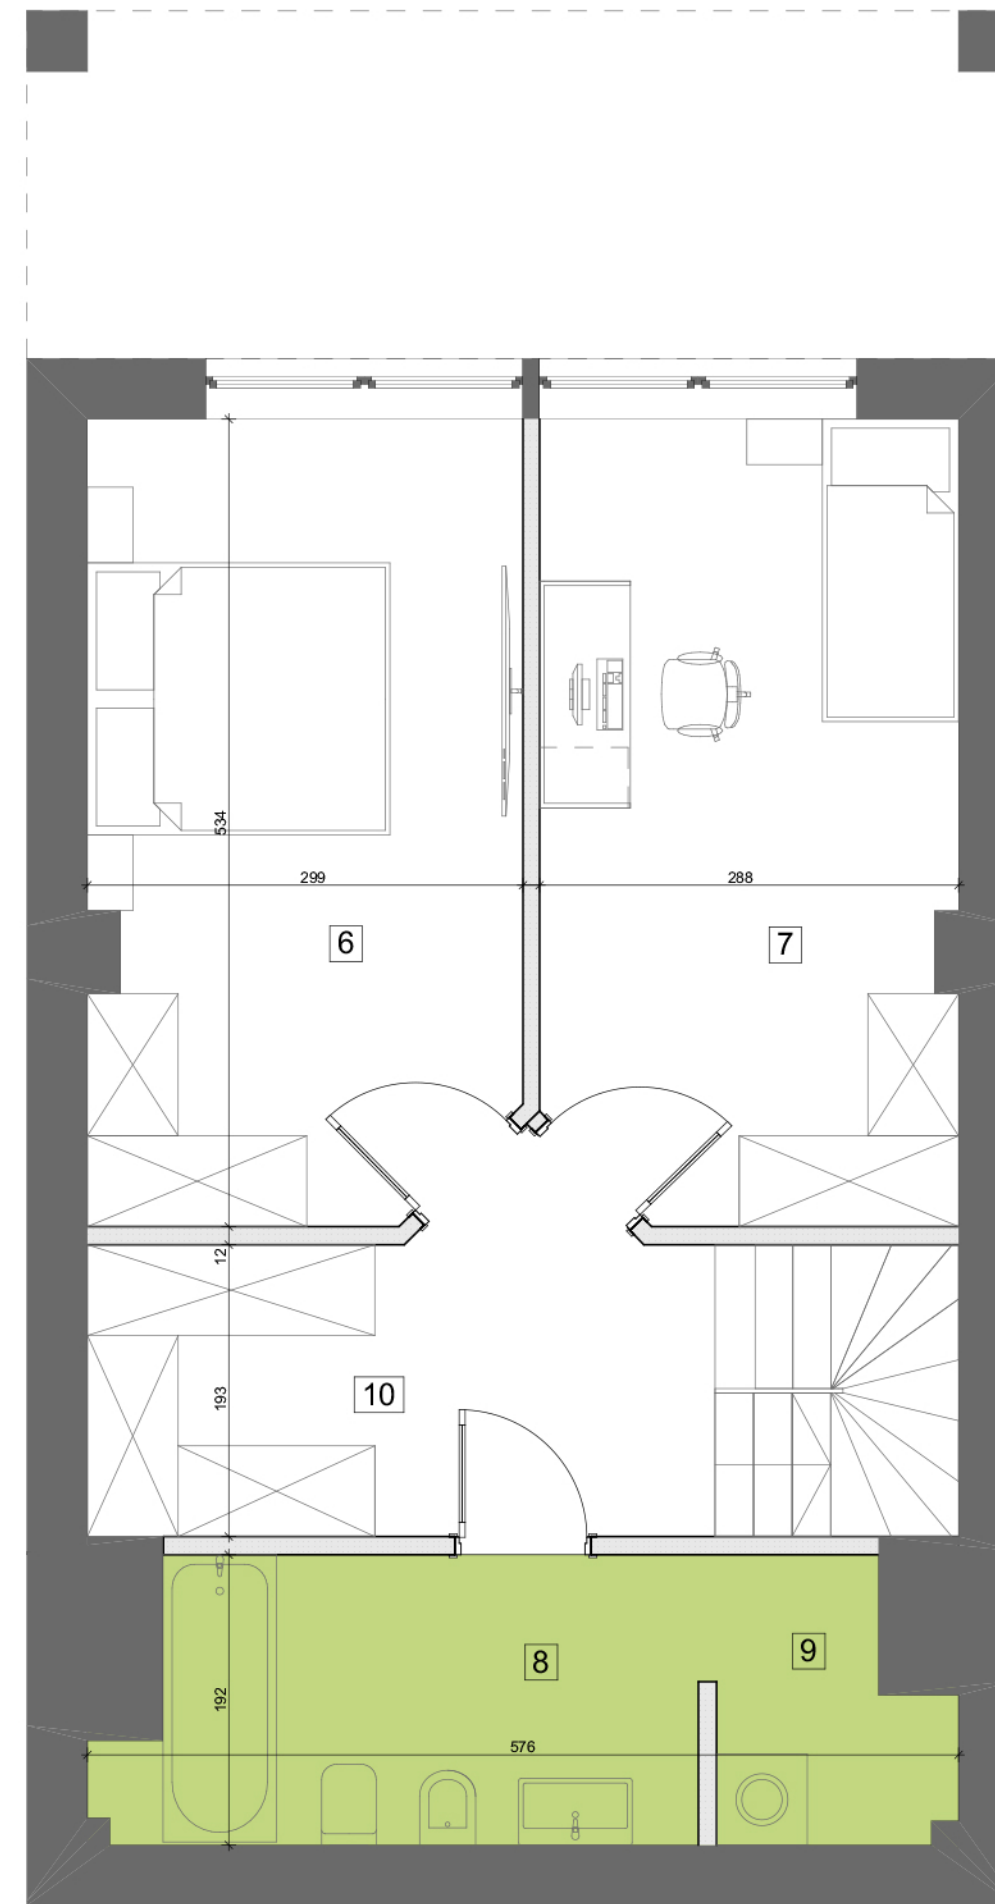


PROMOCYJNIE NISKA CENA!

ZADZWOŃ ☎ 730 311 311

BUDYNEK MIESZKALNY WIELORODZINNY

BIURO SPRZEDAŻY
ul. Orzechowa 3
94-251 Łódź

**LOKALIZACJA APARTAMENTU WZGLĘDEM CAŁOŚCI
INWESTYCJI:**

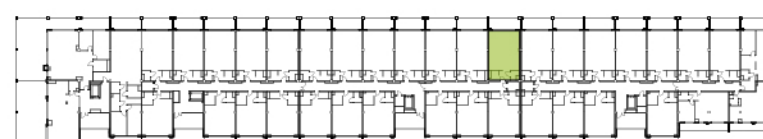

ZESTAWIENIE POWIERZCHNI:

POZIOM I			POZIOM II		
1	pok. dzienny+jadalnia	31,14 m²	6	pokój	14,70 m²
2	aneks kuchenny	6,21 m²	7	pokój	15,14 m²
3	korytarz	10,30 m²	8	łazienka	6,88 m²
4	wc	2,49 m²	9	pralnia/ suszarnia	2,47 m²
5	garderoba	2,86 m²	10	korytarz/ garderoba	8,07 m²

klatka	3
kondygnacja	1
ilość pokoi	3
powierzchnia	100,26 m²
powierzchnia tarasu T	11,94 m²

K3.I.10

NR MIESZKANIA:

73

Apartamenty Zdrowie Sp. z o.o.Sp. K.
Aleja Prymasa Tysiąclecia 48A
01-241 Warszawa



**APARTAMENTY
— ZDROWIE —**
Wyjątkowe miejsce w Łodzi