

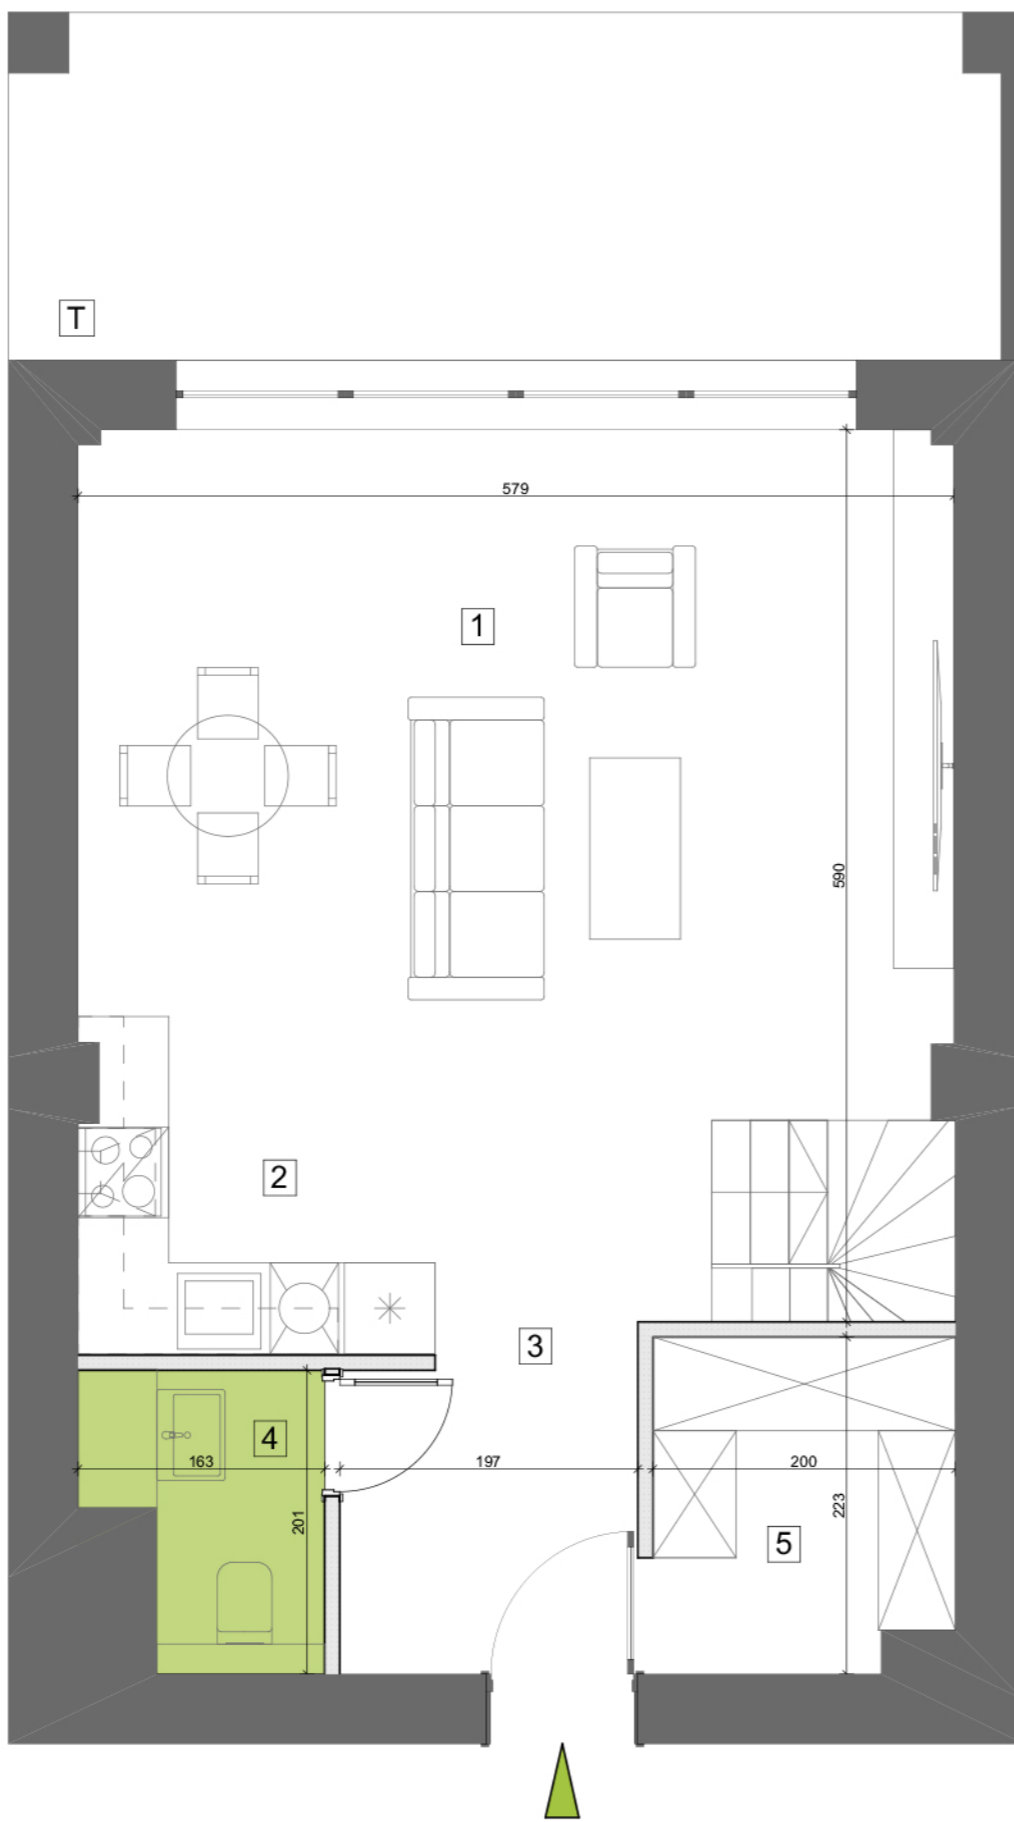


POZIOM I

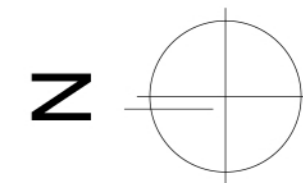

POZIOM II

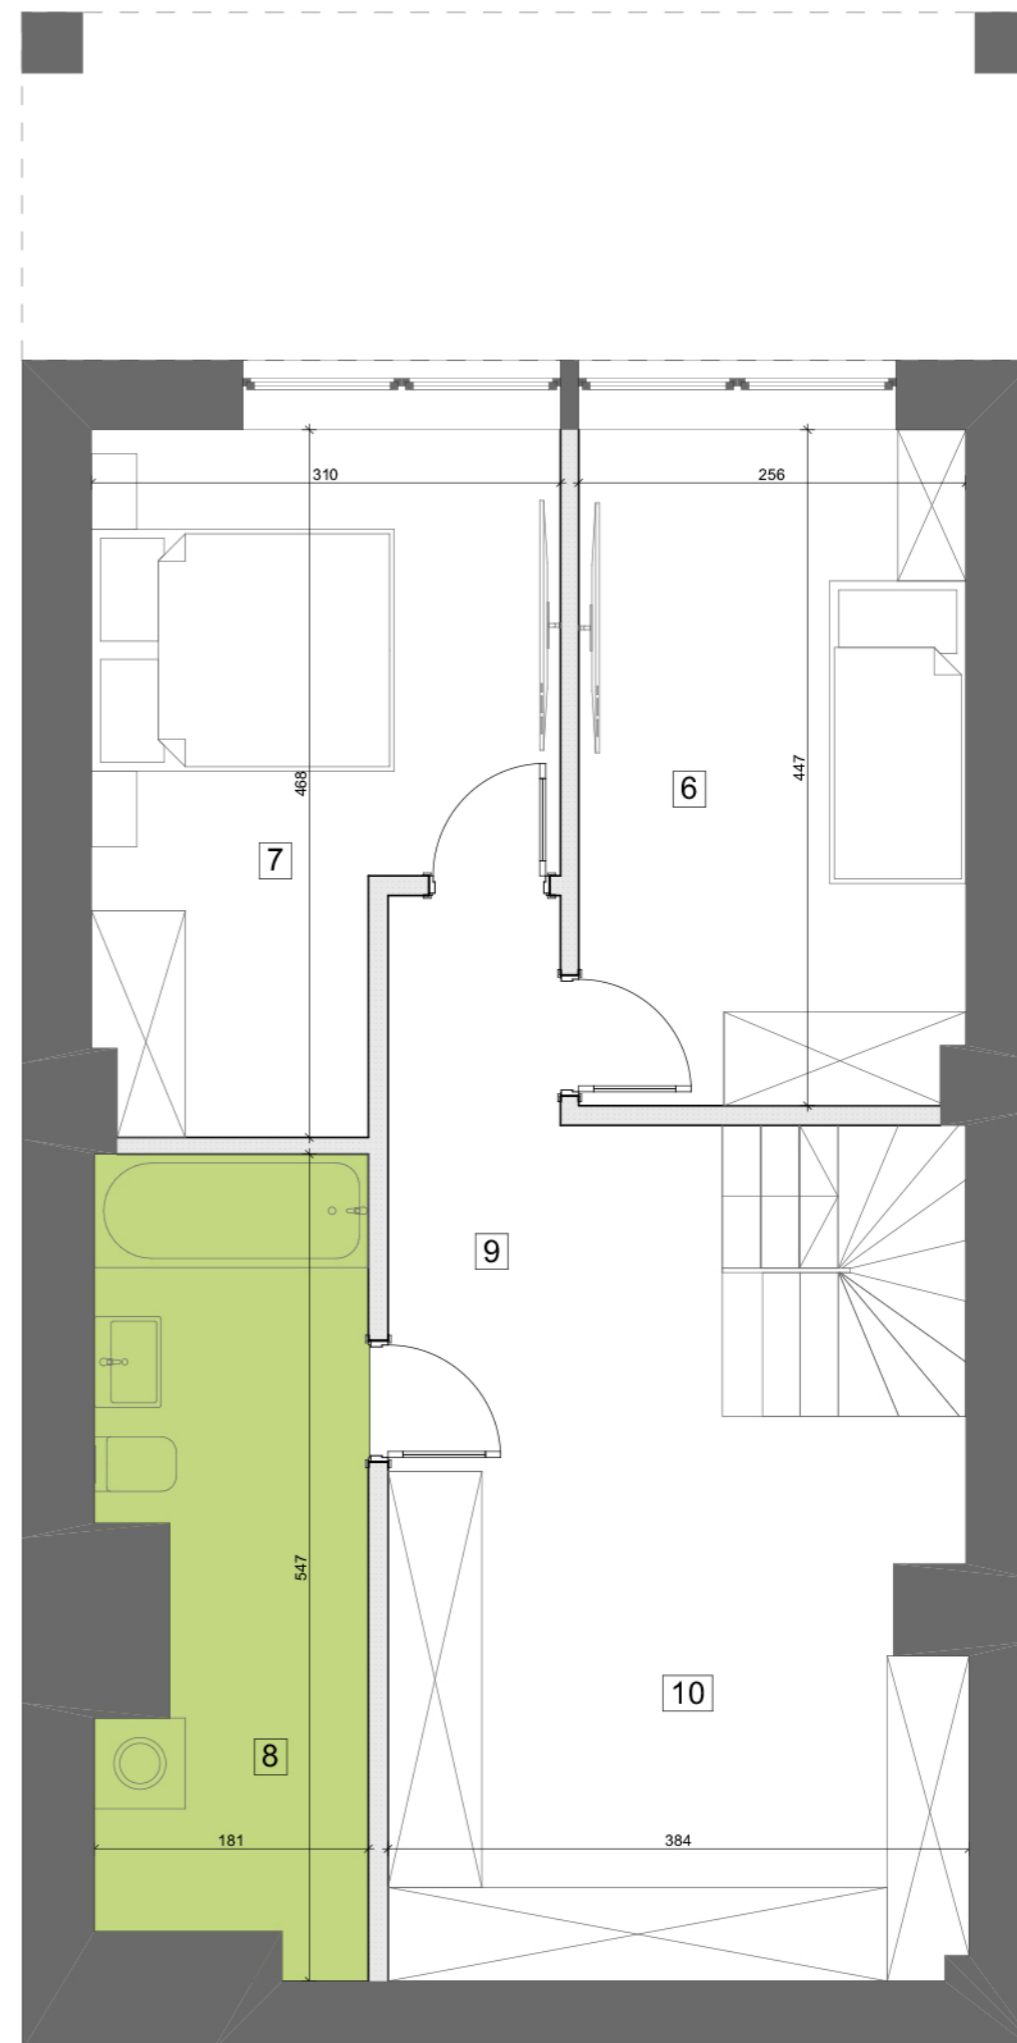

PROMOCYJNIE NISKA CENA!

ZADZWOŃ ☎ 730 311 311

BUDYNEK MIESZKALNY WIELORODZINNY

BIURO SPRZEDAŻY
ul. Orzechowa 3
94-251 Łódź

**LOKALIZACJA APARTAMENTU WZGLĘDEM CAŁOŚCI
INWESTYCJI:**



ZESTAWIENIE POWIERZCHNI:

POZIOM I		POZIOM II	
1	pok. dzienny+jadalnia 23,69 m ²	6	pokój 11,15 m ²
2	aneks kuchenny 6,08 m ²	7	pokój 11,98 m ²
3	korytarz 8,38 m ²	8	łazienka/pralnia/ suszarnia 9,01 m ²
4	wc 2,64 m ²	9	korytarz 5,31 m ²
5	garderoba 4,86 m ²	10	garderoba 13,49 m ²

klatka	3
kondygnacja	2
ilość pokoi	3
powierzchnia	96,59 m ²
powierzchnia tarasu T	7,05 m ²

K3.II.1

NR MIESZKANIA:

77

Apartamenty Zdrowie Sp. z o.o.Sp. K.
Aleja Prymasa Tysiąclecia 48A
01-241 Warszawa



**APARTAMENTY
— ZDROWIE —**

Wyjątkowe miejsce w Łodzi