

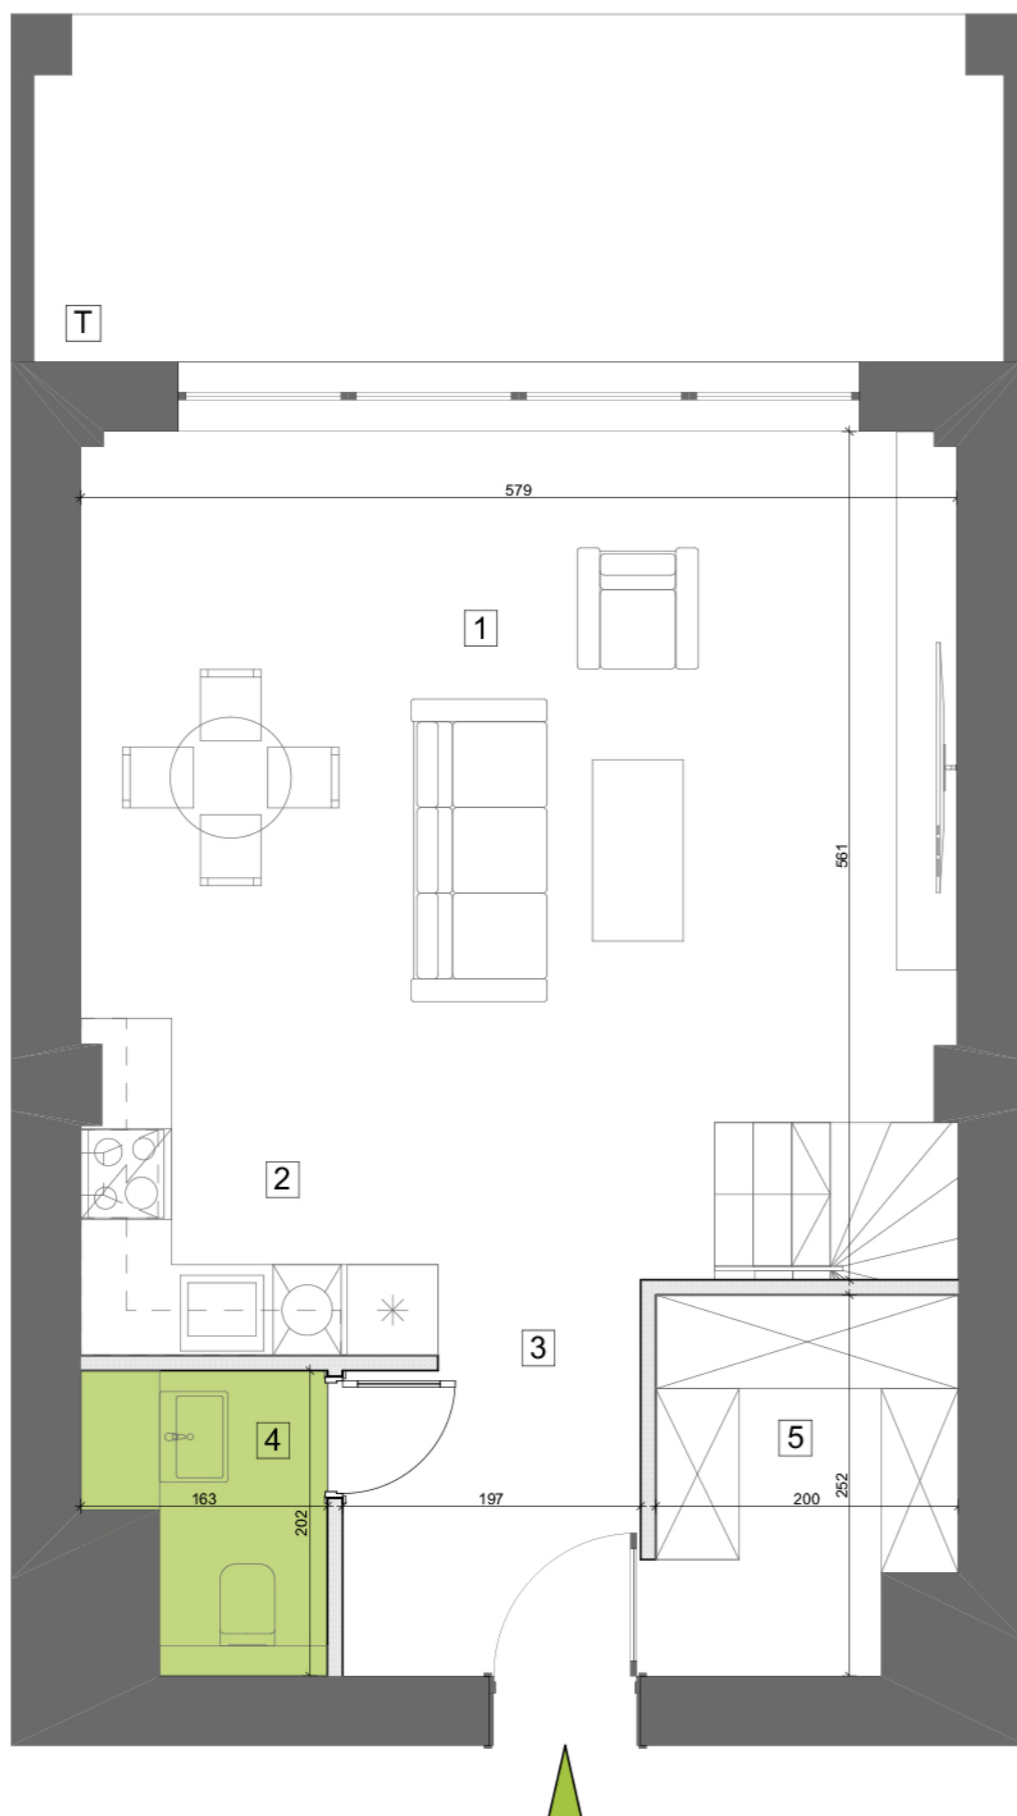


POZIOM I

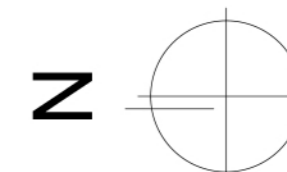

POZIOM II

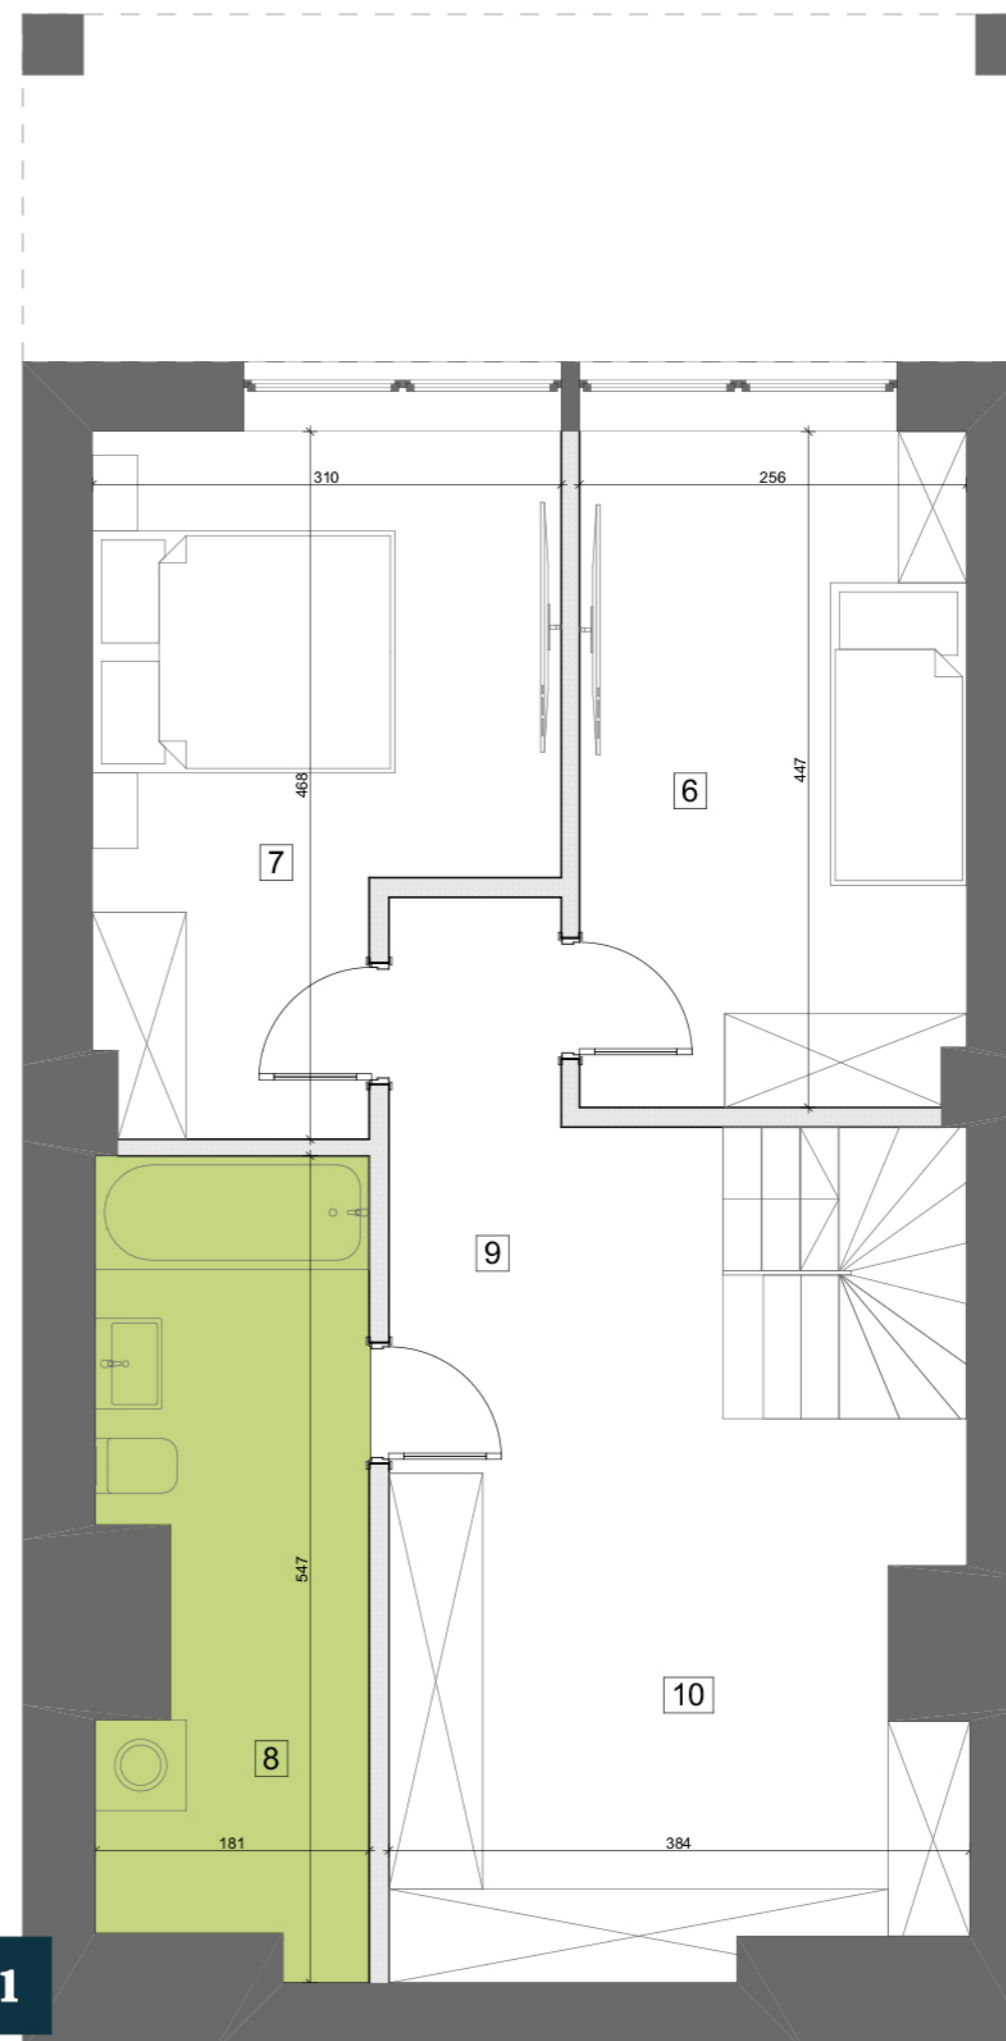

PROMOCYJNIE NISKA CENA!

ZADZWOŃ ☎ 730 311 311

BUDYNEK MIESZKALNY WIELORODZINNY

BIURO SPRZEDAŻY
ul. Orzechowa 3
94-251 Łódź

LOKALIZACJA APARTAMENTU WZGLĘDEM CAŁOŚCI INWESTYCJI:



ZESTAWIENIE POWIERZCHNI:

POZIOM I			POZIOM II		
1	pok. dzienny+jadalnia	23,83 m ²	6	pokój	11,26 m ²
2	aneks kuchenny	6,11 m ²	7	pokój	12,04 m ²
3	korytarz	8,42 m ²	8	łazienka/pralnia/ suszarnia	9,31 m ²
4	wc	2,67 m ²	9	korytarz	5,30 m ²
5	garderoba	4,67 m ²	10	garderoba	13,12 m ²

klatka	3
kondygnacja	2
ilość pokoi	3
powierzchnia	96,73 m ²
powierzchnia tarasu T	6,9 m ²

K3.II.2

NR MIESZKANIA:

78

Apartamenty Zdrowie Sp. z o.o.Sp. K.
Aleja Prymasa Tysiąclecia 48A
01-241 Warszawa



**APARTAMENTY
— ZDROWIE —**

Wyjątkowe miejsce w Łodzi