

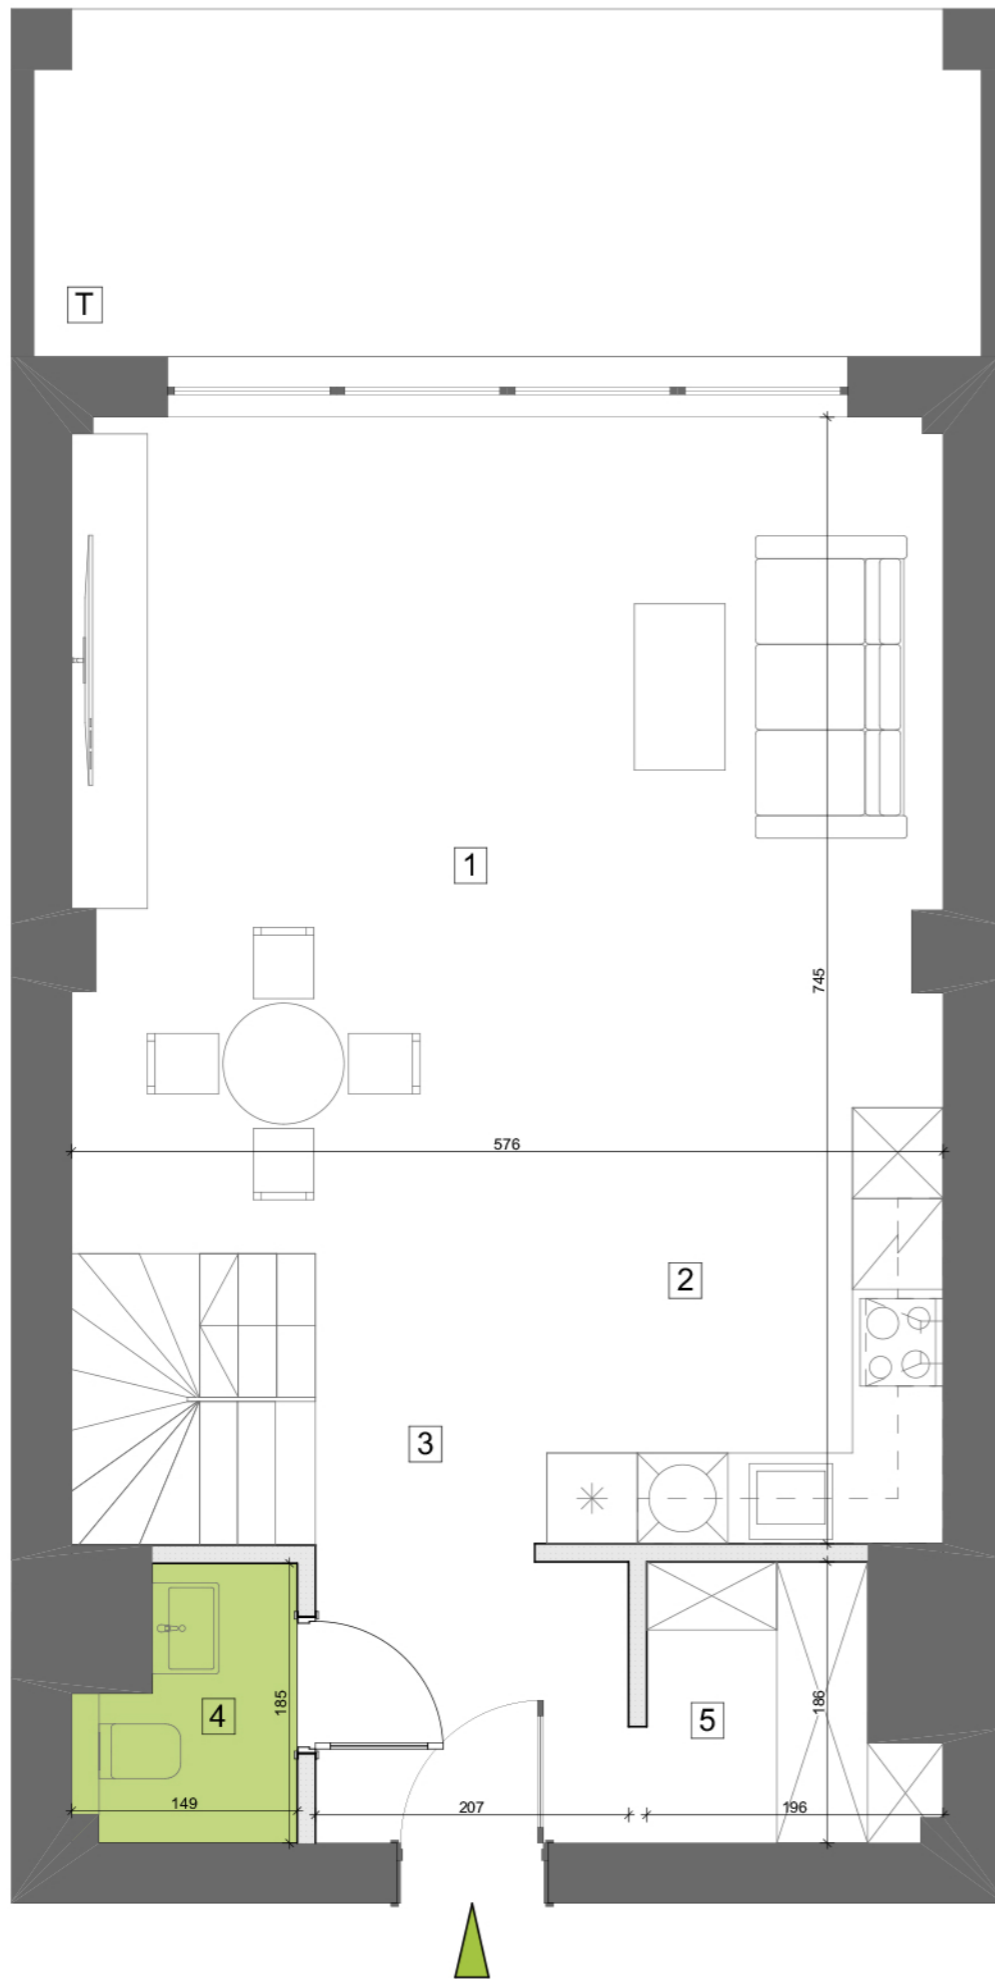


POZIOM I

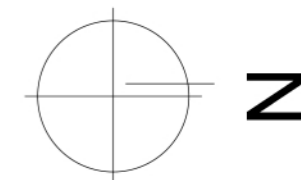


POZIOM II

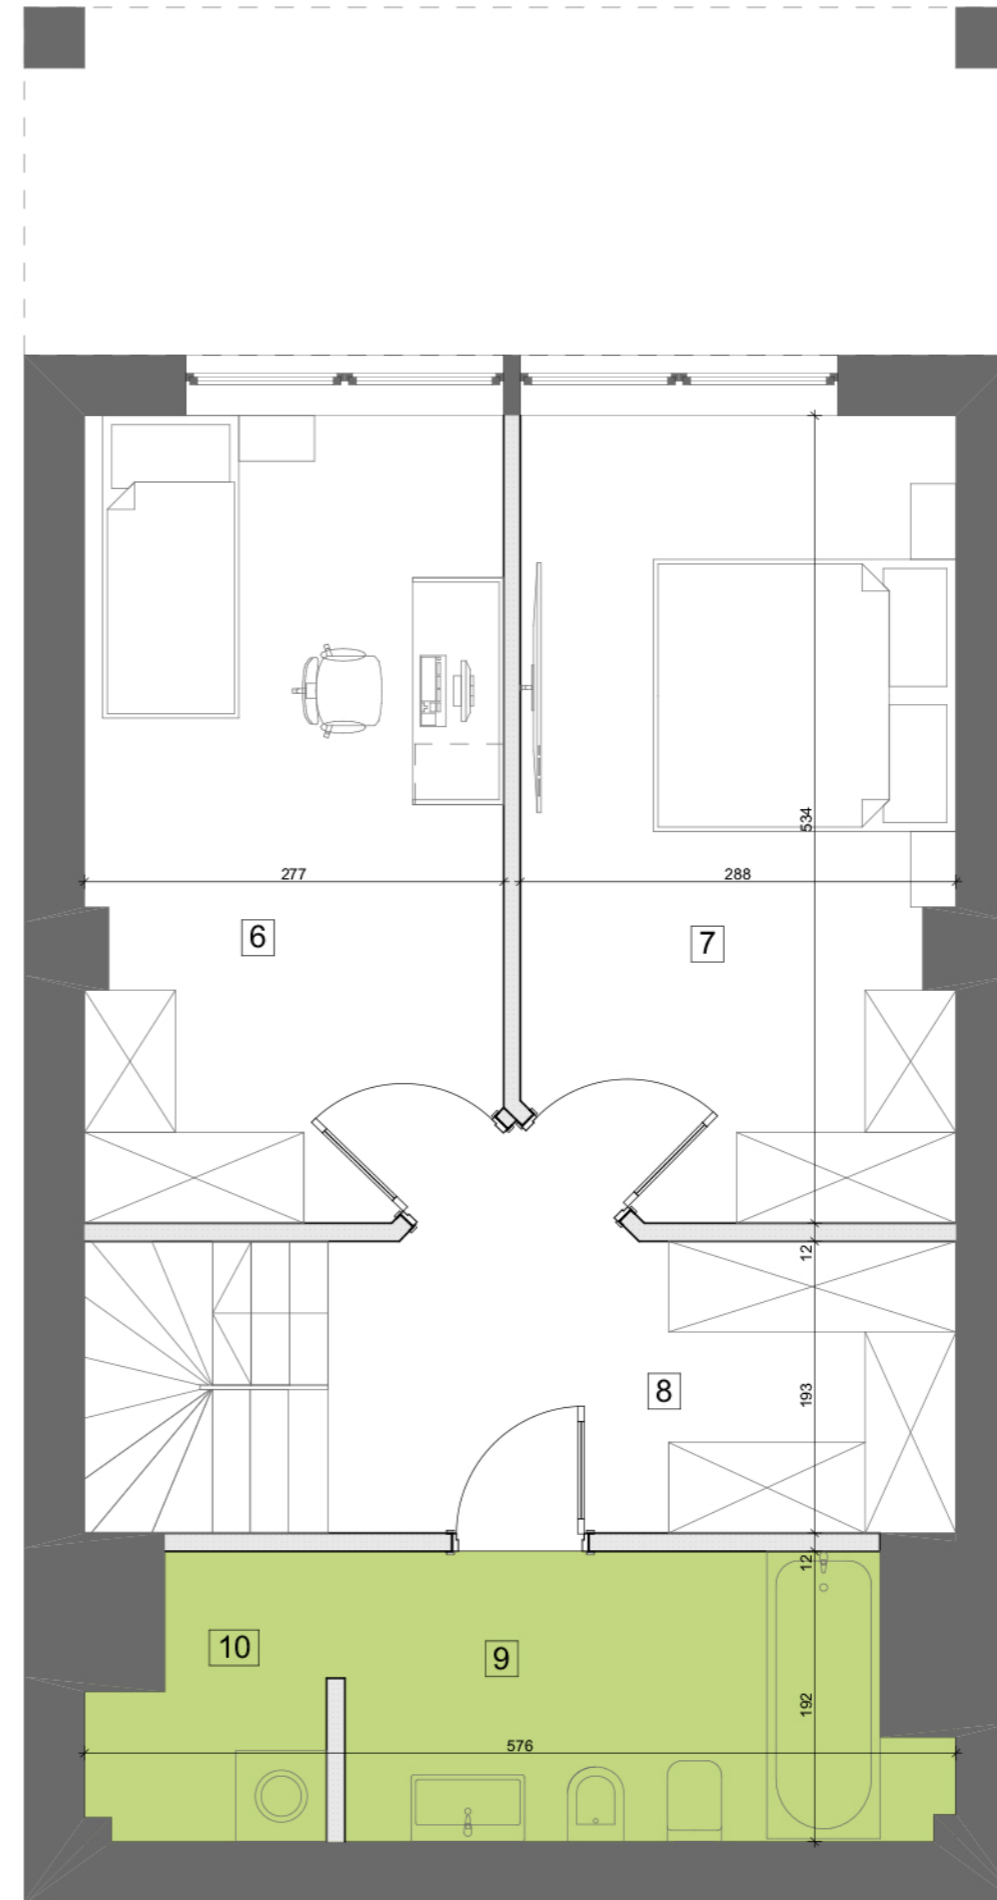

BUDYNEK MIESZKALNY WIELORODZINNY

BIURO SPRZEDAŻY
ul. Orzechowa 3
94-251 Łódź

LOKALIZACJA APARTAMENTU WZGLĘDEM CAŁOŚCI
INWESTYCJI:

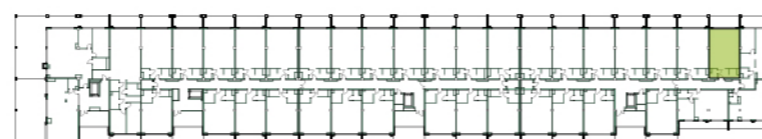

ZESTAWIENIE POWIERZCHNI:

POZIOM I		POZIOM II	
1	pokój dzienny z jadalnią 30,50 m ²	6	pokój 14,71 m ²
2	aneks kuchenny 6,15 m ²	7	pokój 14,71 m ²
3	korytarz 10,31 m ²	8	korytarz/garderoba 7,86 m ²
4	wc 2,27 m ²	9	łazienka 7,24 m ²
5	garderoba 3,07 m ²	10	pralnia/suszarnia 2,65 m ²

klatka	4
kondygnacja	1
ilość pokoi	3
powierzchnia	99,47 m ²
powierzchnia tarasu T	11,34 m ²

K4.I.10

NR MIESZKANIA:

125

Apartamenty Zdrowie Sp. z o.o.Sp. K.
Aleja Prymasa Tysiąclecia 48A
01-241 Warszawa



**APARTAMENTY
ZDROWIE**

Wyjątkowe miejsce w Łodzi