

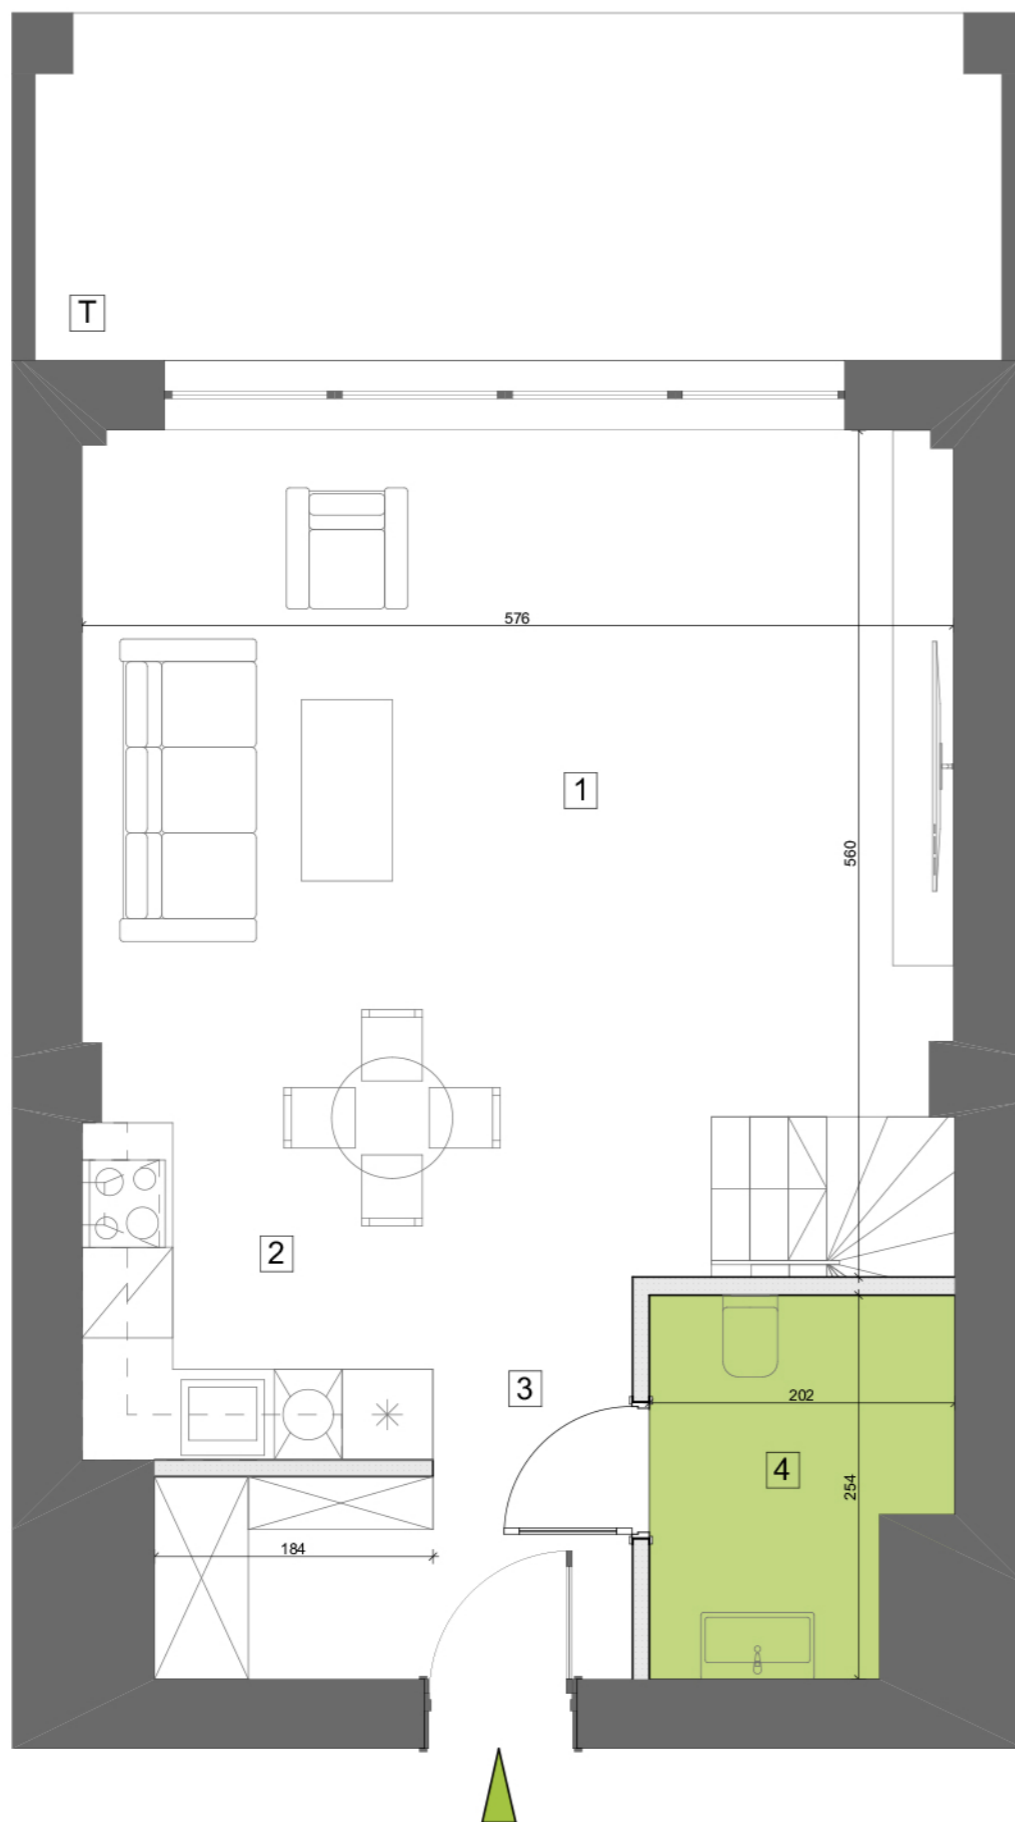


POZIOM I

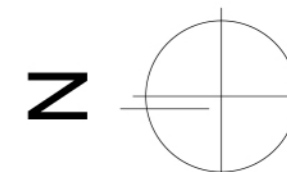

POZIOM II

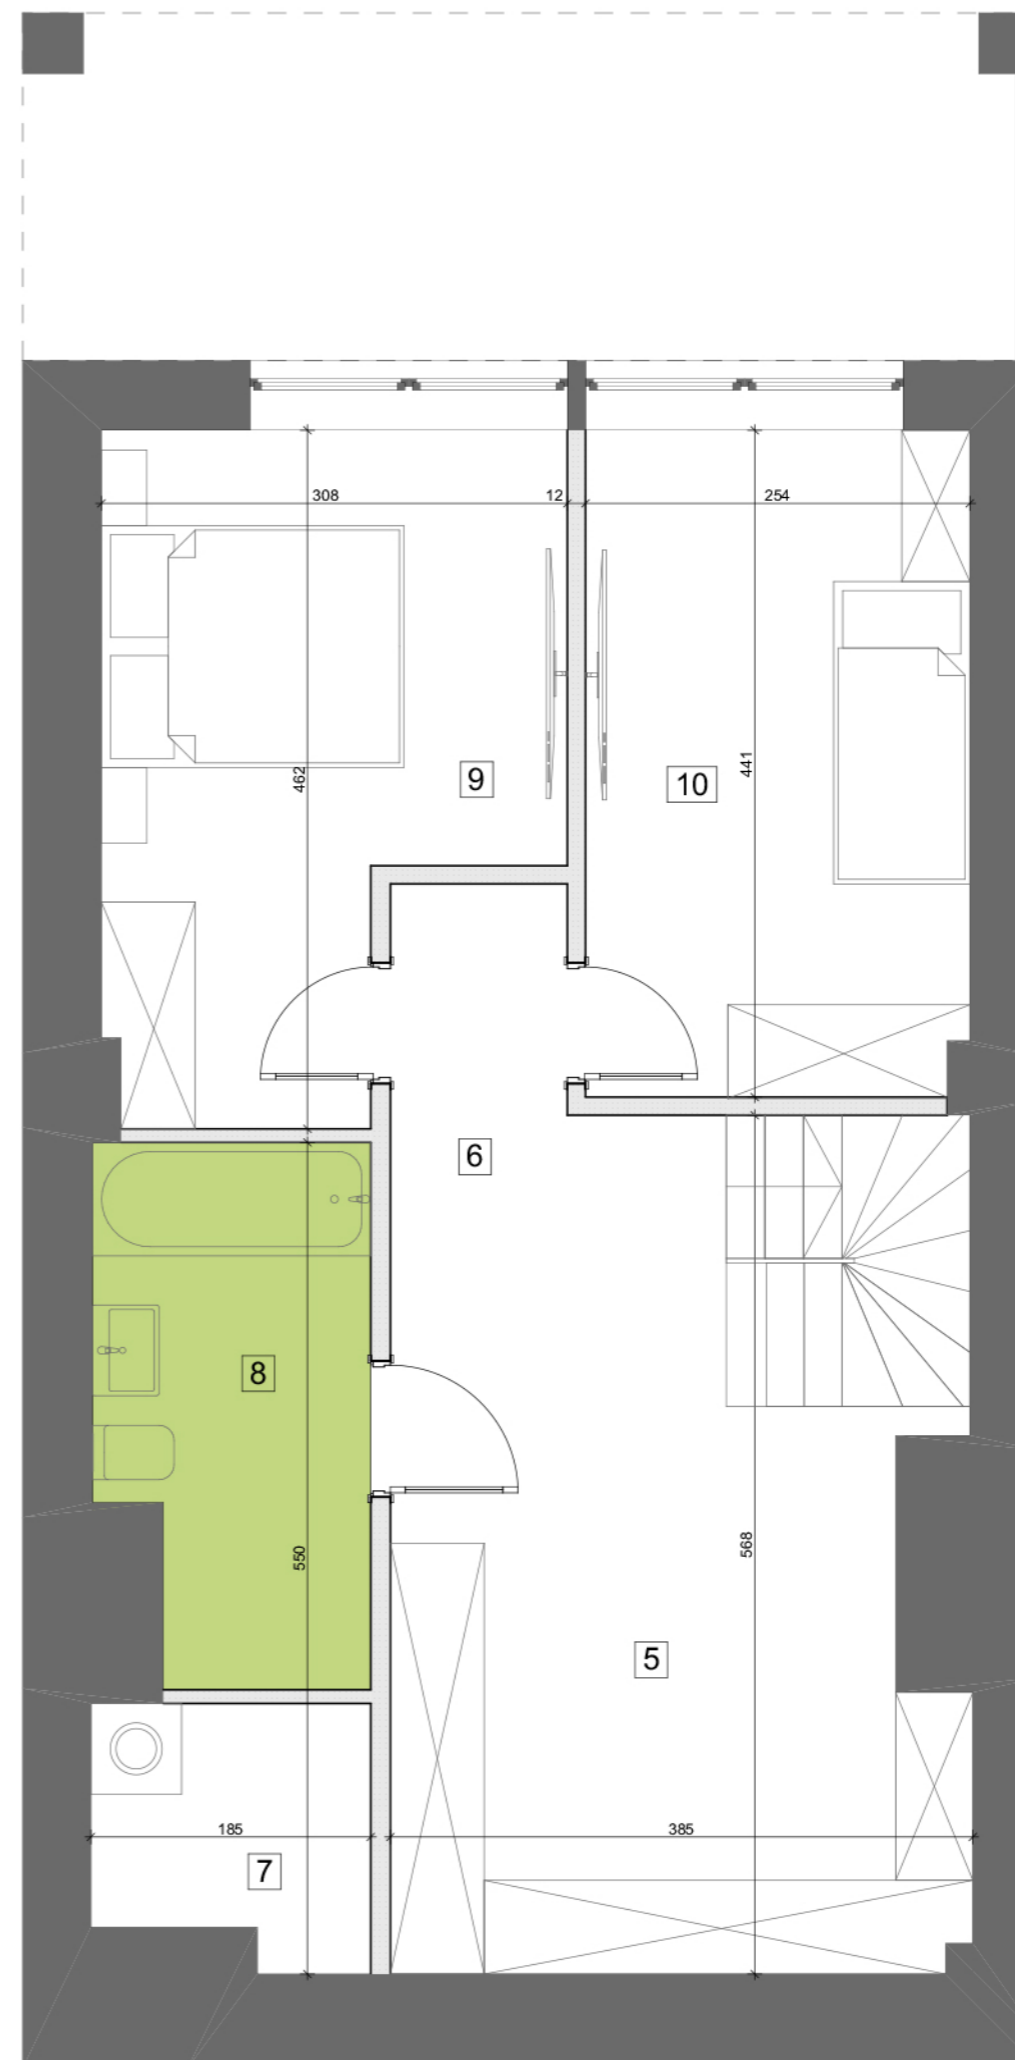


PROMOCJA NOWOROCZNA CENA OD 4490 zł/m²

ZADZWOŃ ☎ 730 311 311

BUDYNEK MIESZKALNY WIELORODZINNY

BIURO SPRZEDAŻY
ul. Orzechowa 3
94-251 Łódź

LOKALIZACJA APARTAMENTU WZGLĘDEM CAŁOŚCI INWESTYCJI:

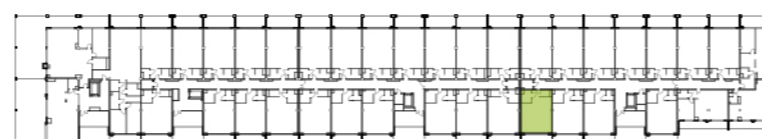

ZESTAWIENIE POWIERZCHNI:

POZIOM I		POZIOM II	
1	pok. dzienny+jadalnia 25,39 m ²	5	garderoba 10,95 m ²
2	aneks kuchenny 6,85 m ²	6	korytarz 5,51 m ²
3	korytarz 9,71 m ²	7	pralnia/ suszarnia 3,91 m ²
4	wc 4,56 m ²	8	łazienka 6,95 m ²
		9	pokój 12,70 m ²
		10	pokój 11,16 m ²

klatka	4
kondygnacja	1
ilość pokoi	3
powierzchnia	97,69 m ²
powierzchnia tarasu T	6,94 m ²

K4.I.3

NR MIESZKANIA:

118

Apartamenty Zdrowie Sp. z o.o.Sp. K.
Aleja Prymasa Tysiąclecia 48A
01-241 Warszawa



**APARTAMENTY
— ZDROWIE —**

Wyjątkowe miejsce w Łodzi